


PLUVIALE 1

23

18

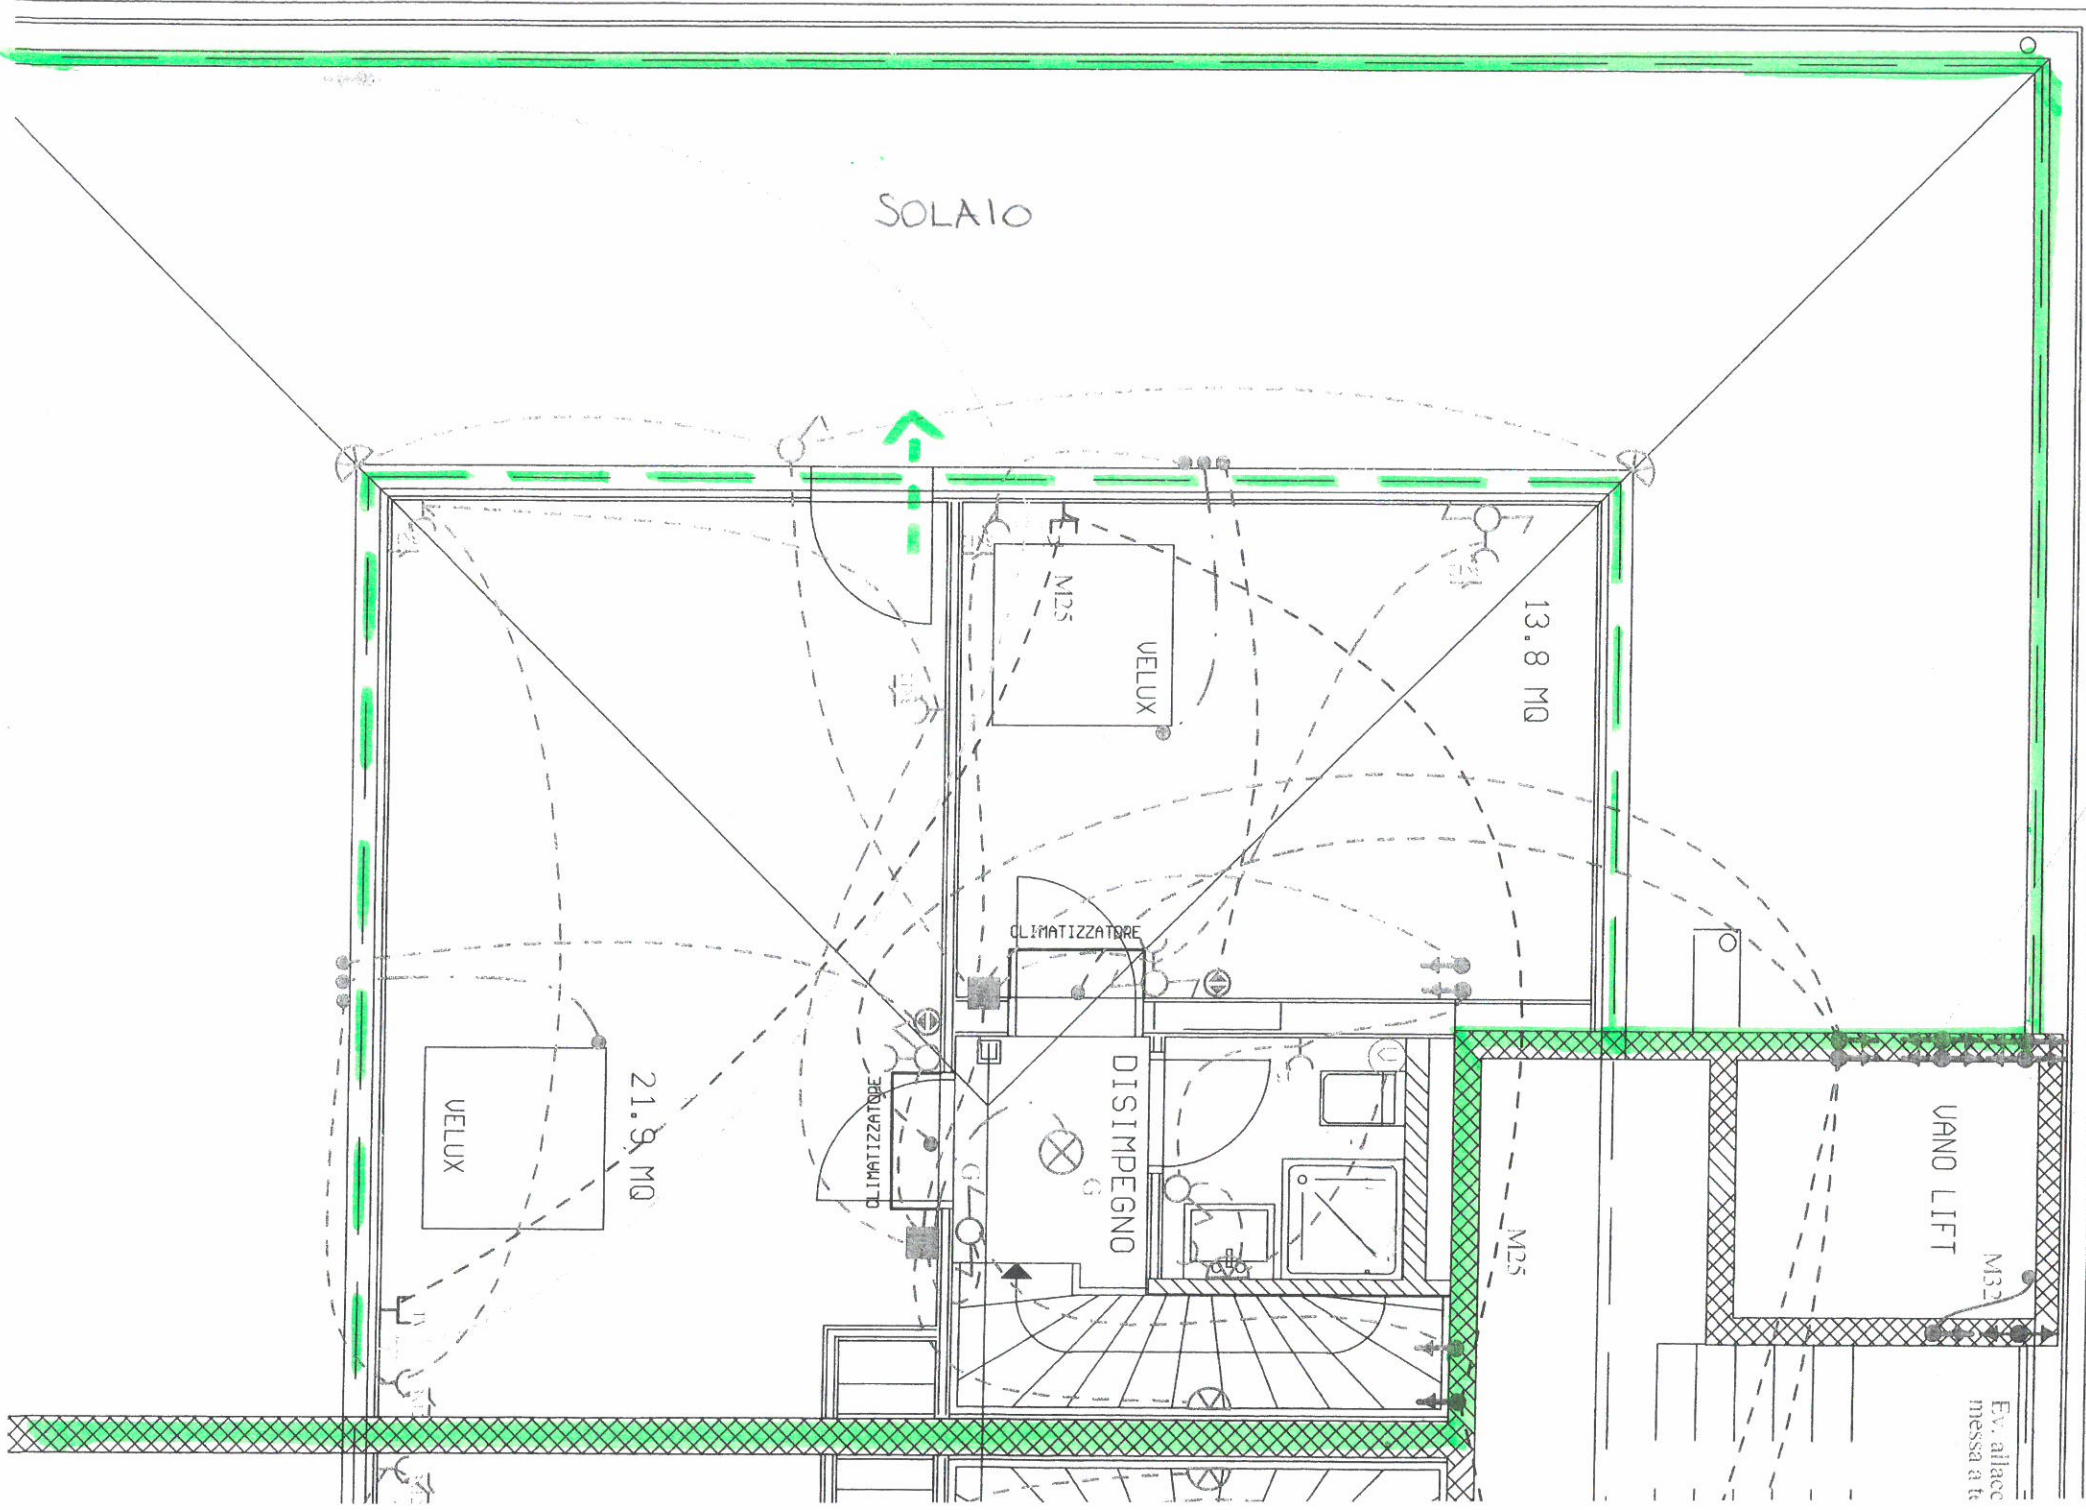

1 x M25 + 3 x M20
2 x Clima app. 3° piano

1 x M25 + 3 x M20
2 x Clima app. 2° piano

M32 Ev. parabole su

Ev. allacc messa a te